


Чертеж строительного задания на фундамент станка 1525Ф1-400

(лист 1)

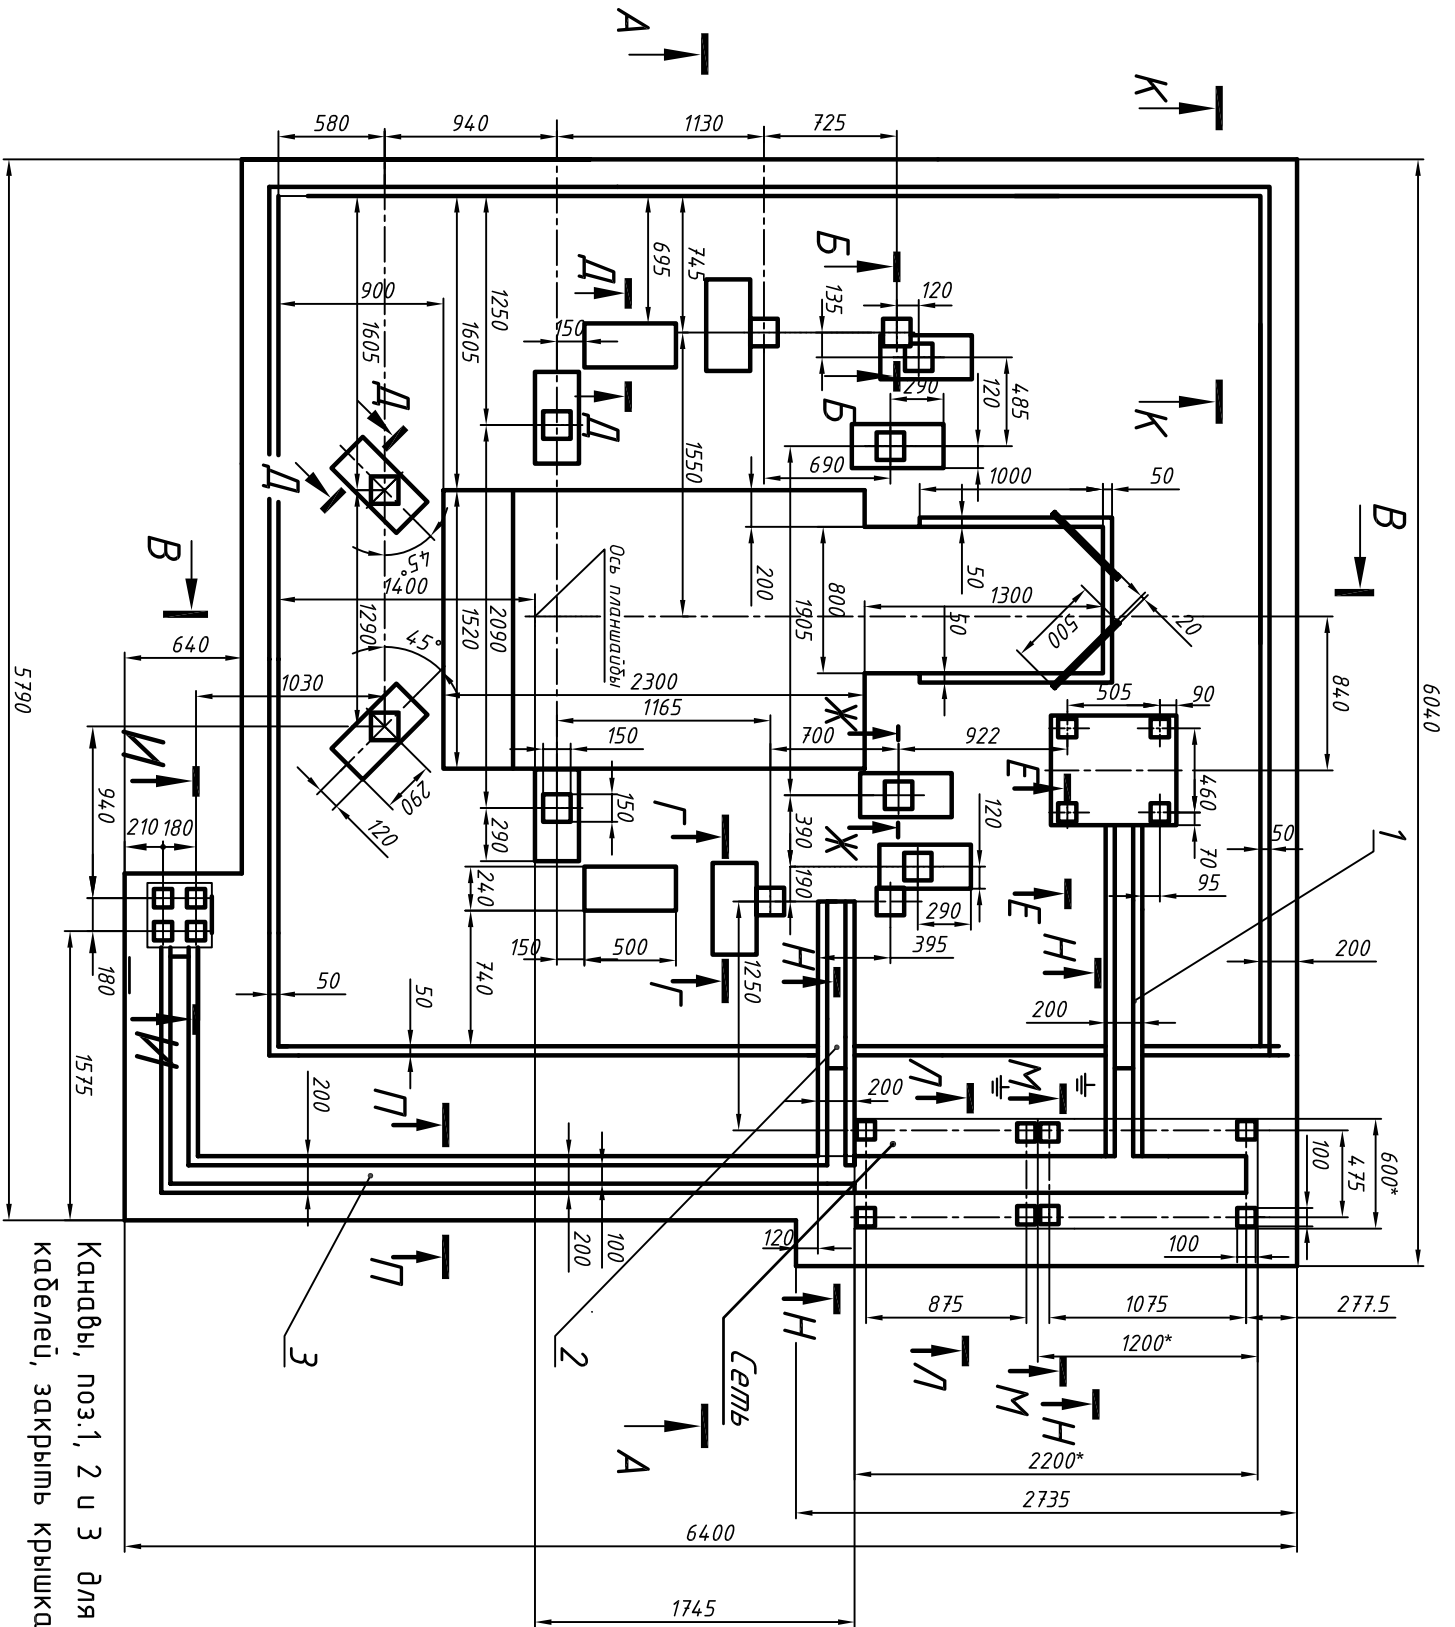

Канавы, поз. 1, 2 и 3 для укладки кабелей, закрыть крышками.